
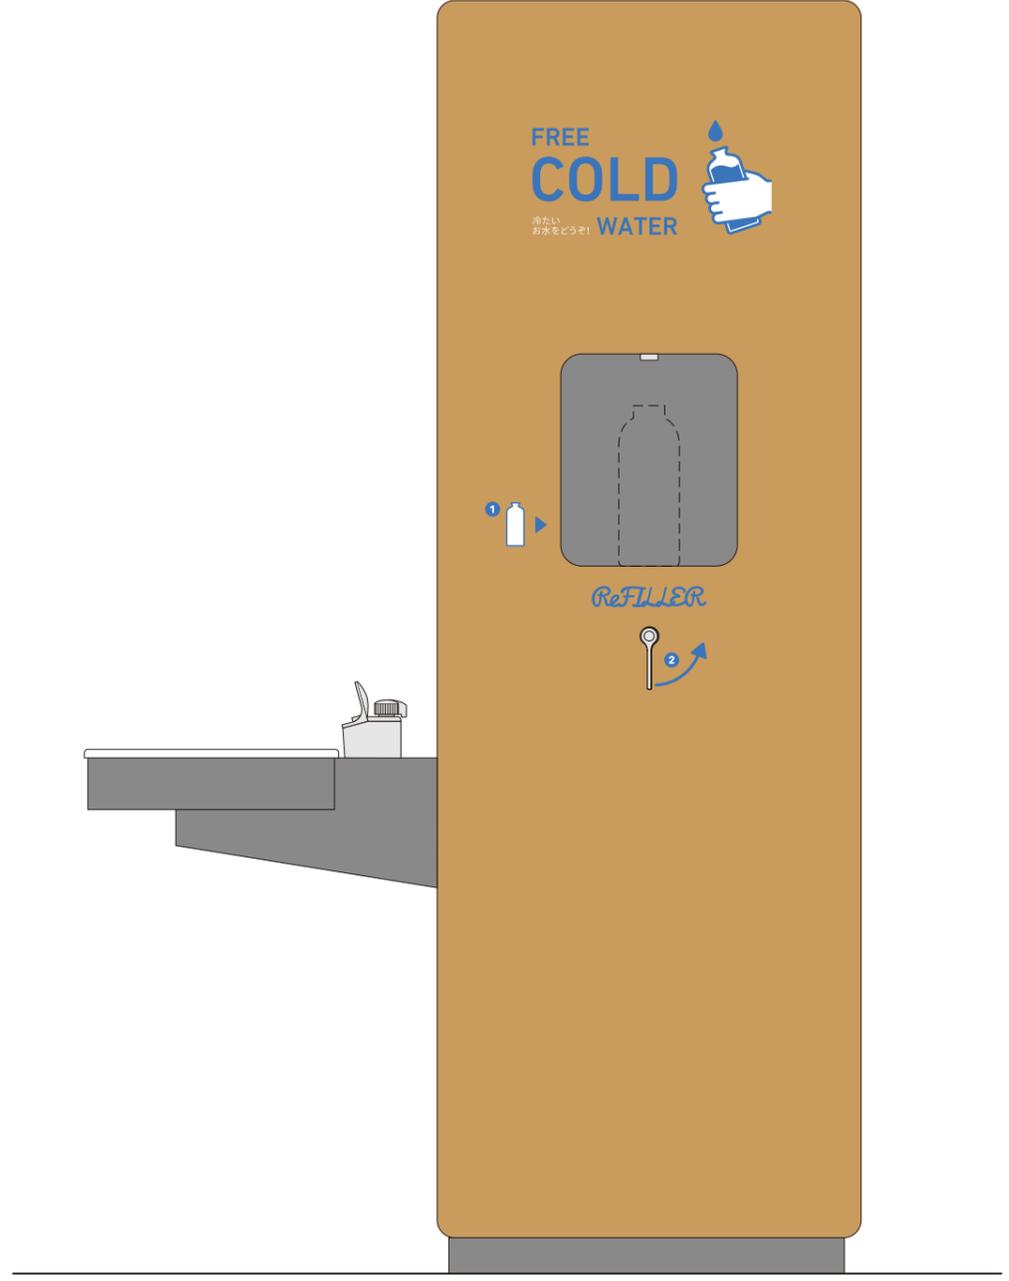
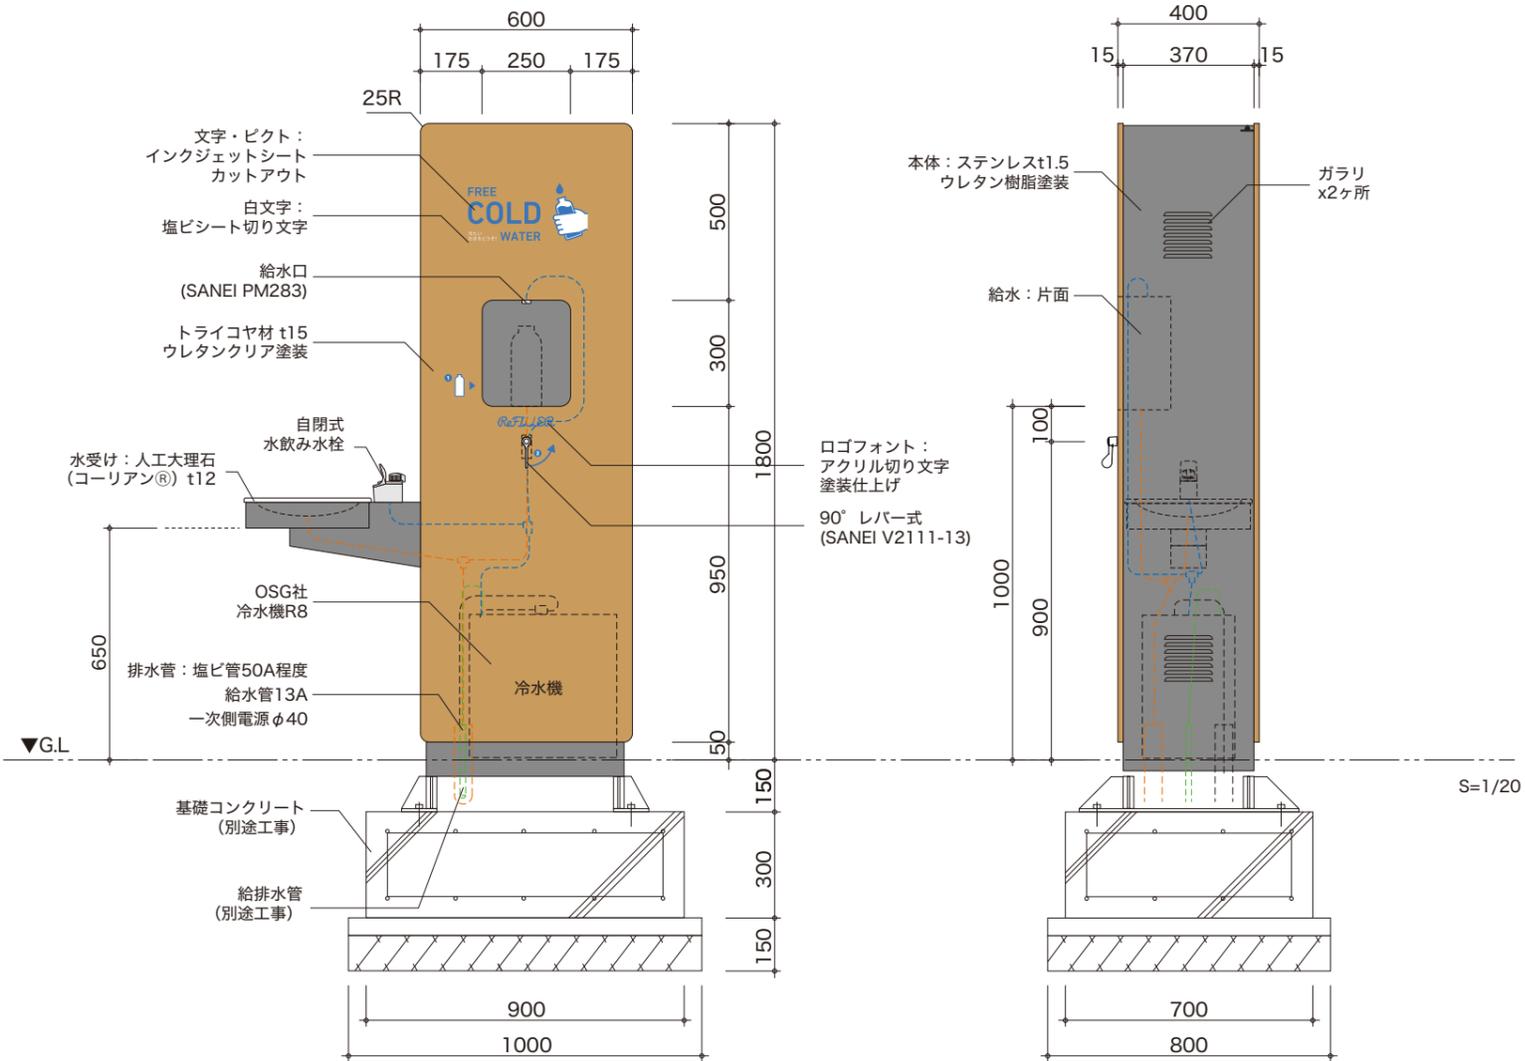


・一次側給排水工事 / 一時側電源 / 基礎工事は別途工事です。
 ・冷水機は定期メンテナンスが必要です。
 メンテナンス契約はOSG社が行っています。

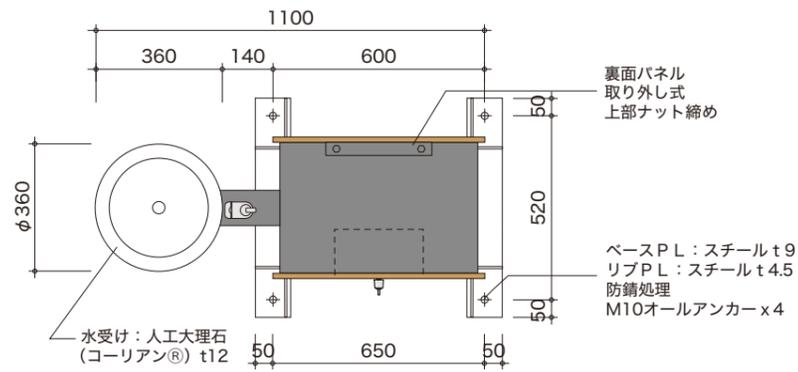

S=1/10