
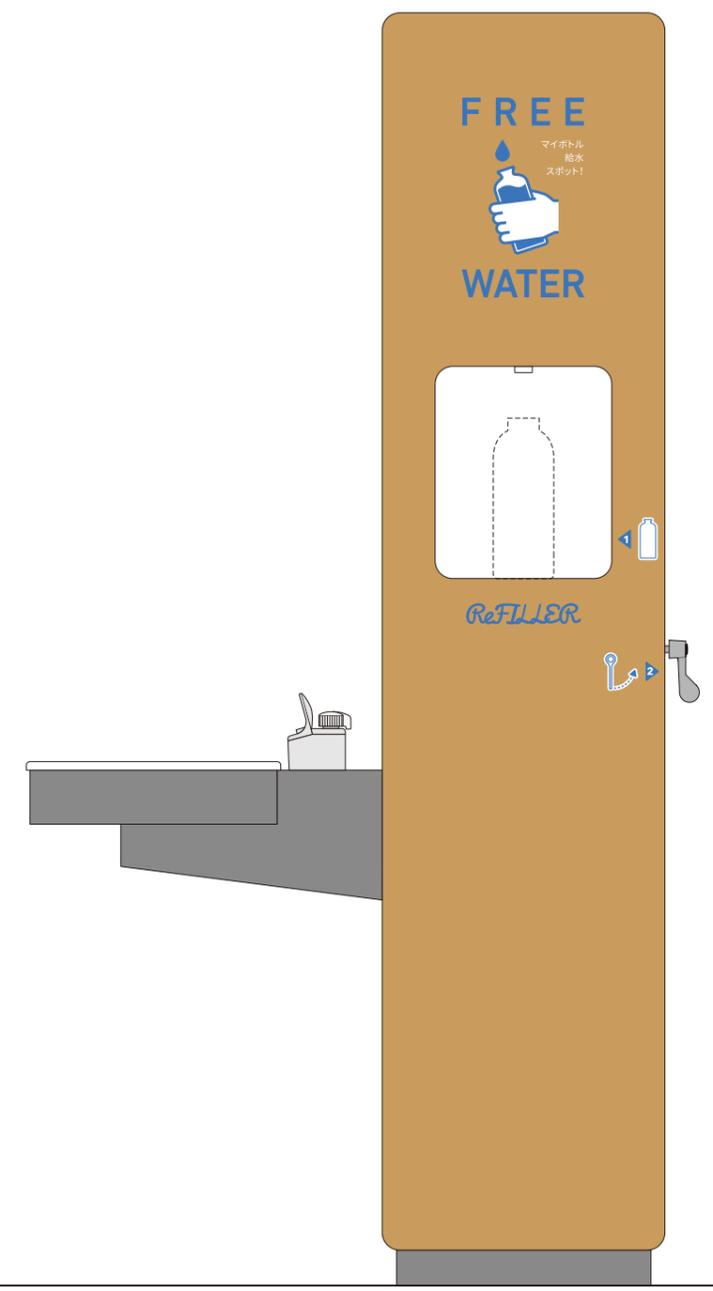


・一次側給排水工事 / 一時側電源 / 基礎工事は別途工事です。

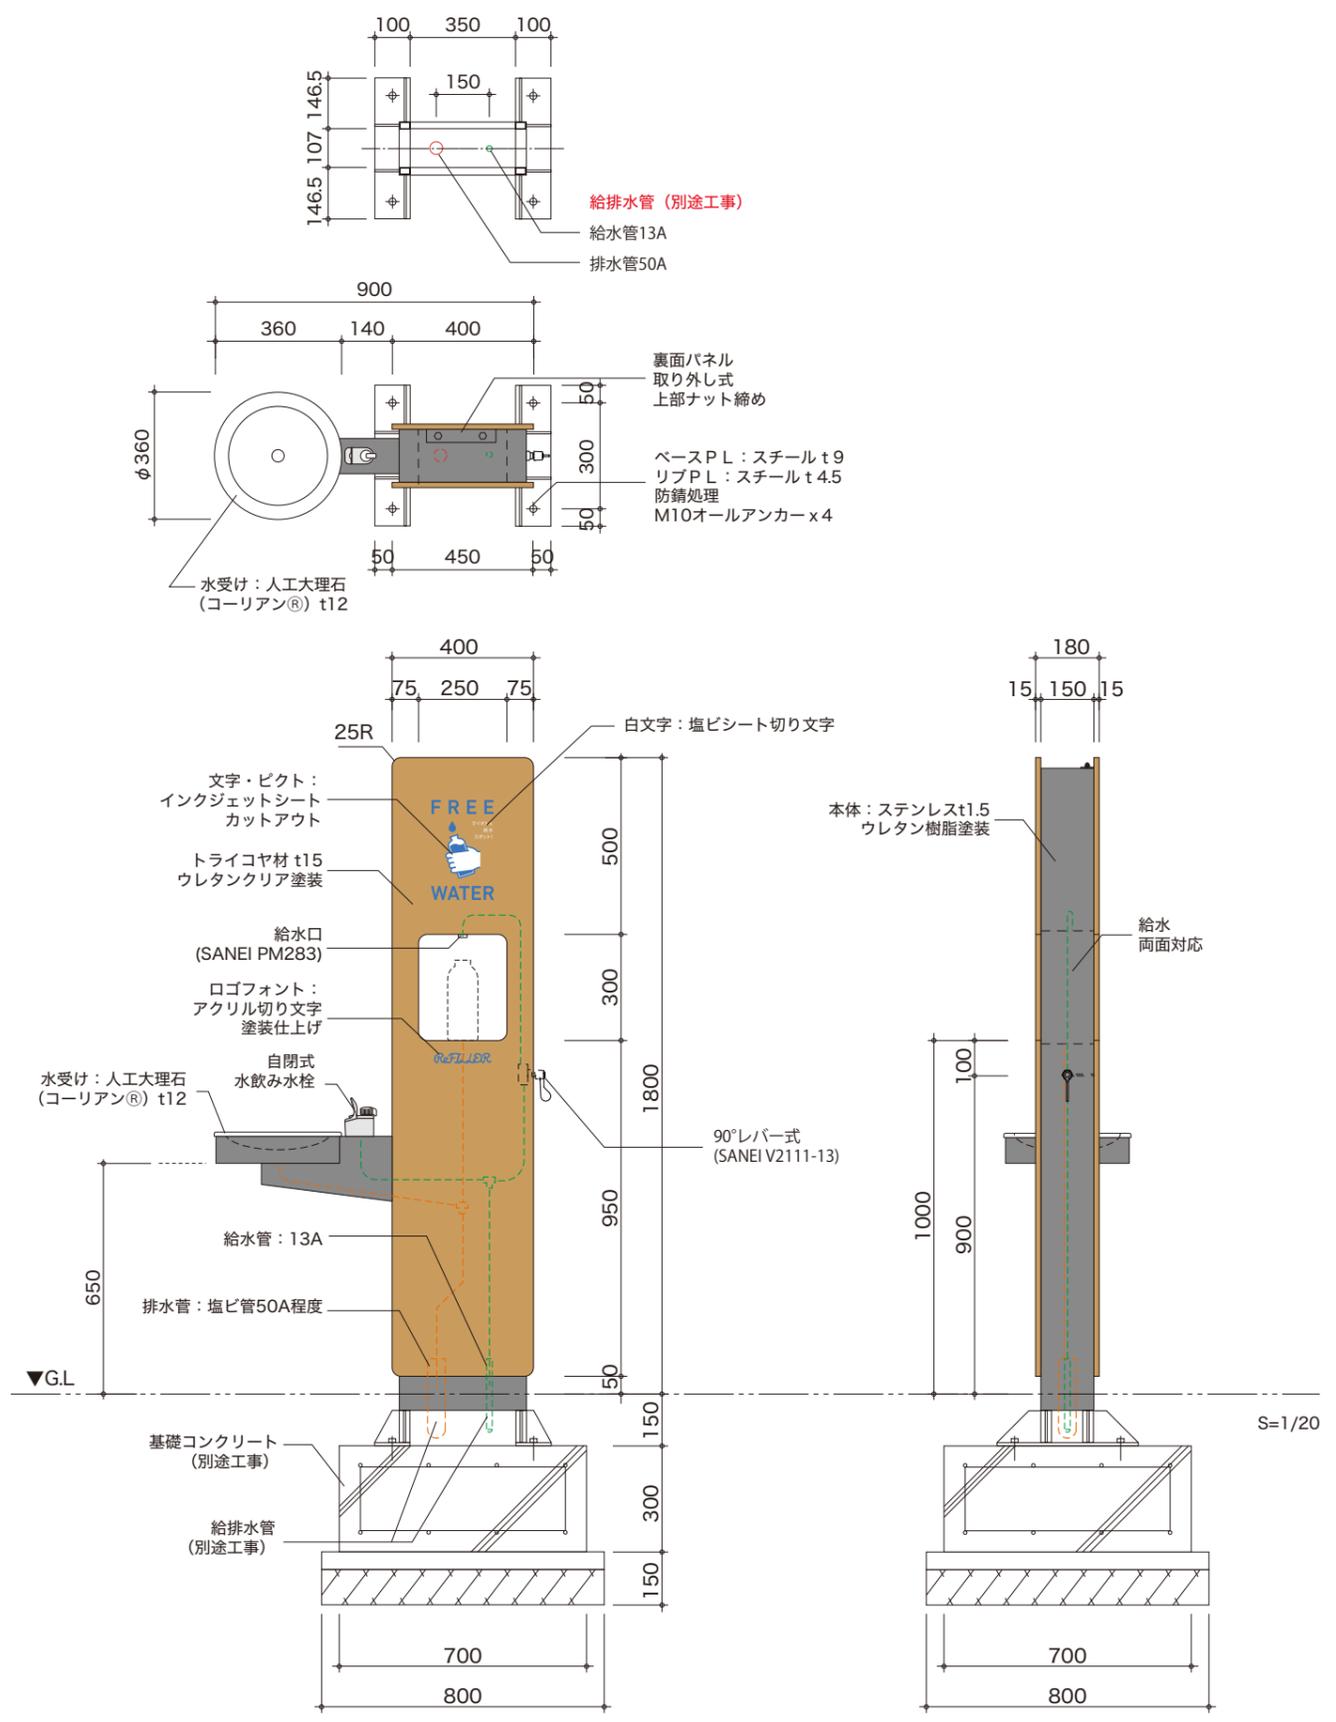

S=1/10