



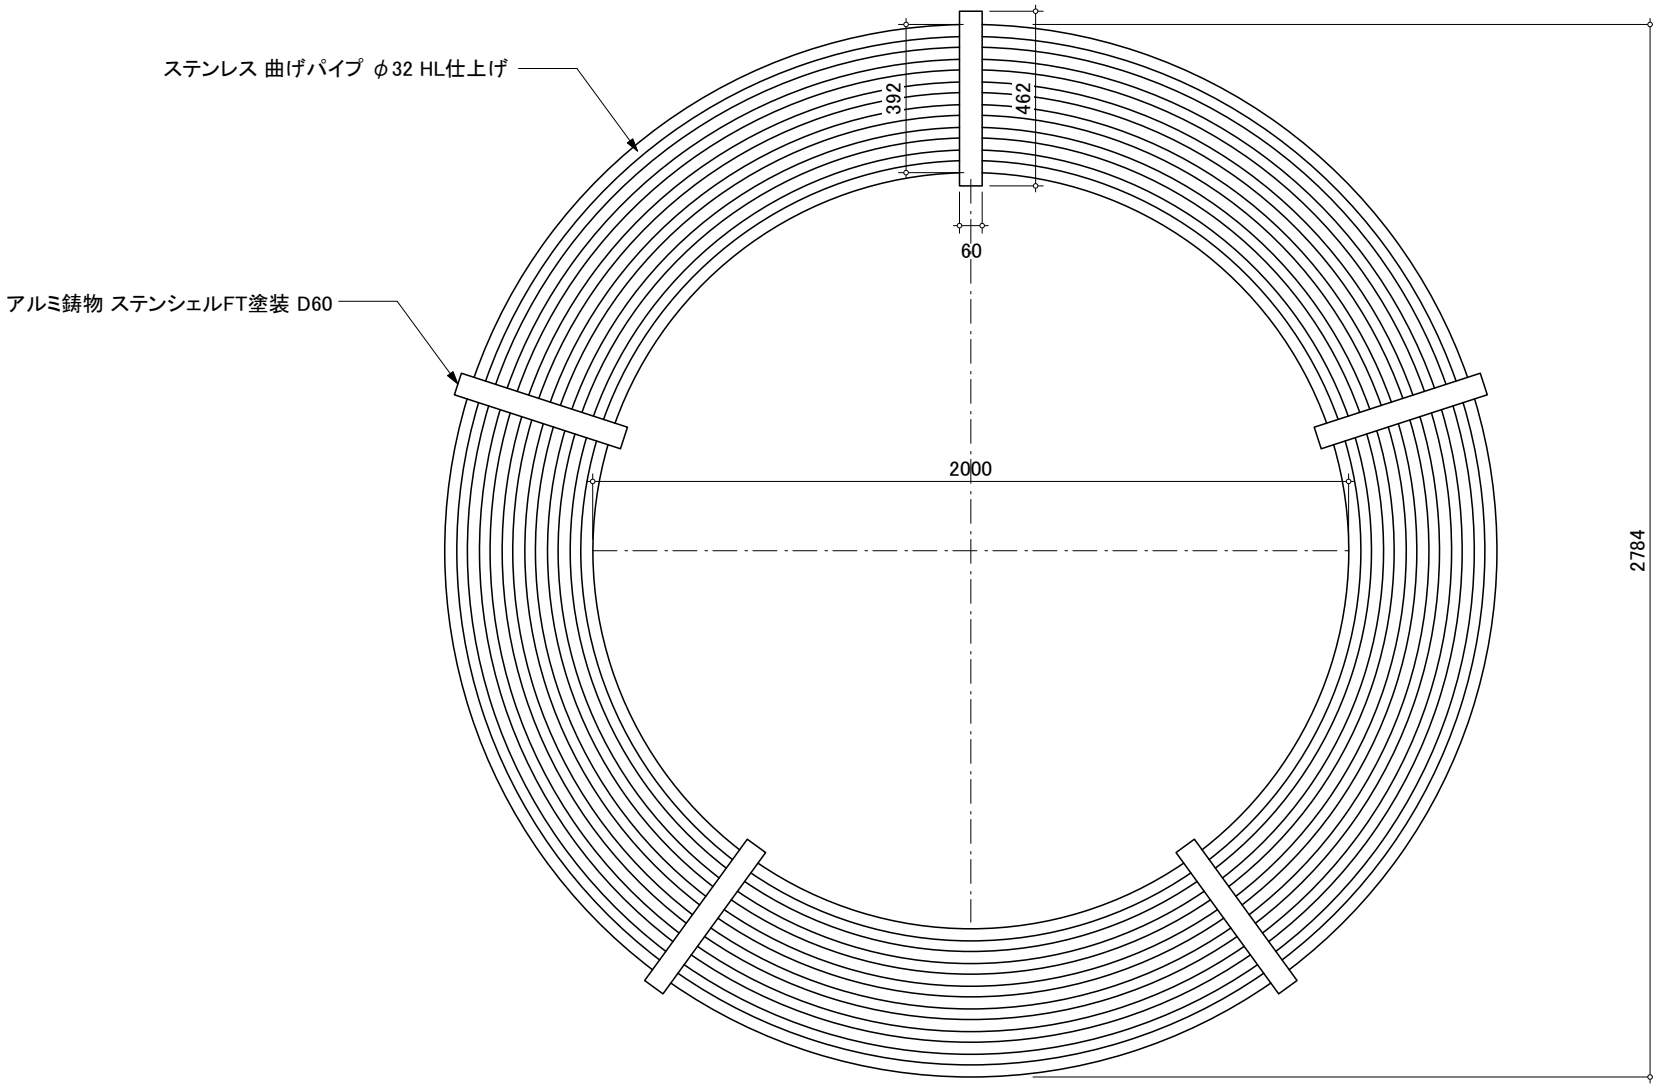

平面図

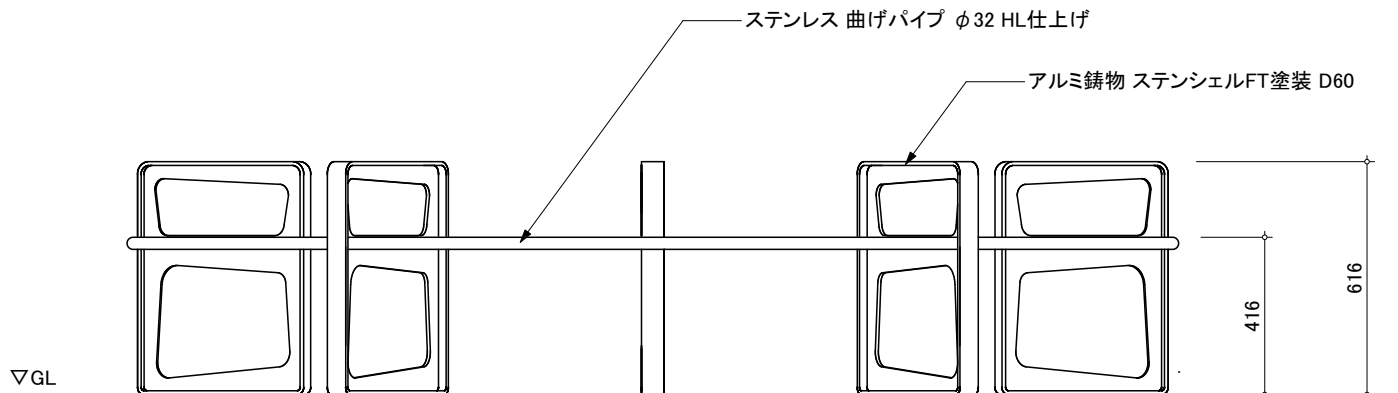

正面図